

*Индивидуальный предприниматель Овсепьян Александра Павловна  
Свидетельство о допуске к работам № 0008787  
выдано ассоциацией "Объединение градостроительного планирования и проектирования"*

*Капитальный ремонт крыши в МДОУ детский сад № 11 «Ромашка» города Алушты, расположенному по адресу: Республика Крым, пгт Партенит, ул. Строительная, д. 1*

*Проектная документация*

*30/01-20-AP*




*Габеева И.В.*

*г. Симферополь  
2020 г.*


Согласовано			
Взам инв №			
Подпись и дата			
Инв. № подл			

# Ведомость рабочих чертежей основного комплекта

Лист	Наименование	Примечание
1	Ведомость чертежей основного комплекта	
2	План кровли на отм. +7.250 и примыкающих к нему строений на отм. +7.130 М1:200	
3	Узел примыкания кровельного ковра к парапету М 1:15, Узел примыкания кровельного ковра к воздуховоду М1:15, Схема устройства температурного шва, костыль кровельный М1:5	
4	Узел крепления парапетного фартука М1:5, фартук парапетный М1:5, ведомость демонтажных работ на мягкую крышу, спецификация водосточной системы	
5	Узел "свес кровли", узел "пирог кровли", Ведомость демонтажных/монтажных работ на шатровую крышу	
6	Транспортная схема вывоза строительного мусора	

					<i>30/01-20-AP</i>			
					Капитальный ремонт крыши в МДОУ детский сад № 11 «Ромашка» города Алушты, расположенному по адресу: Республика Крым, пгт Партенит, ул. Строительная, д. 1			
Изм.	Кол.	Лист	№ док	Подп.	Дата			
Разработ		Скрипко				Проектная документация		
Проверил		Овсепьян				Стадия	Лист	Листов
						П	1	6
						Индивидуальный предприниматель Овсепьян Александра Павловна		
						Ведомость рабочих чертежей основного комплекта		

План кровли на отм. +7.520 и примыкающих к нему строений на отм. +7.130 М1:200

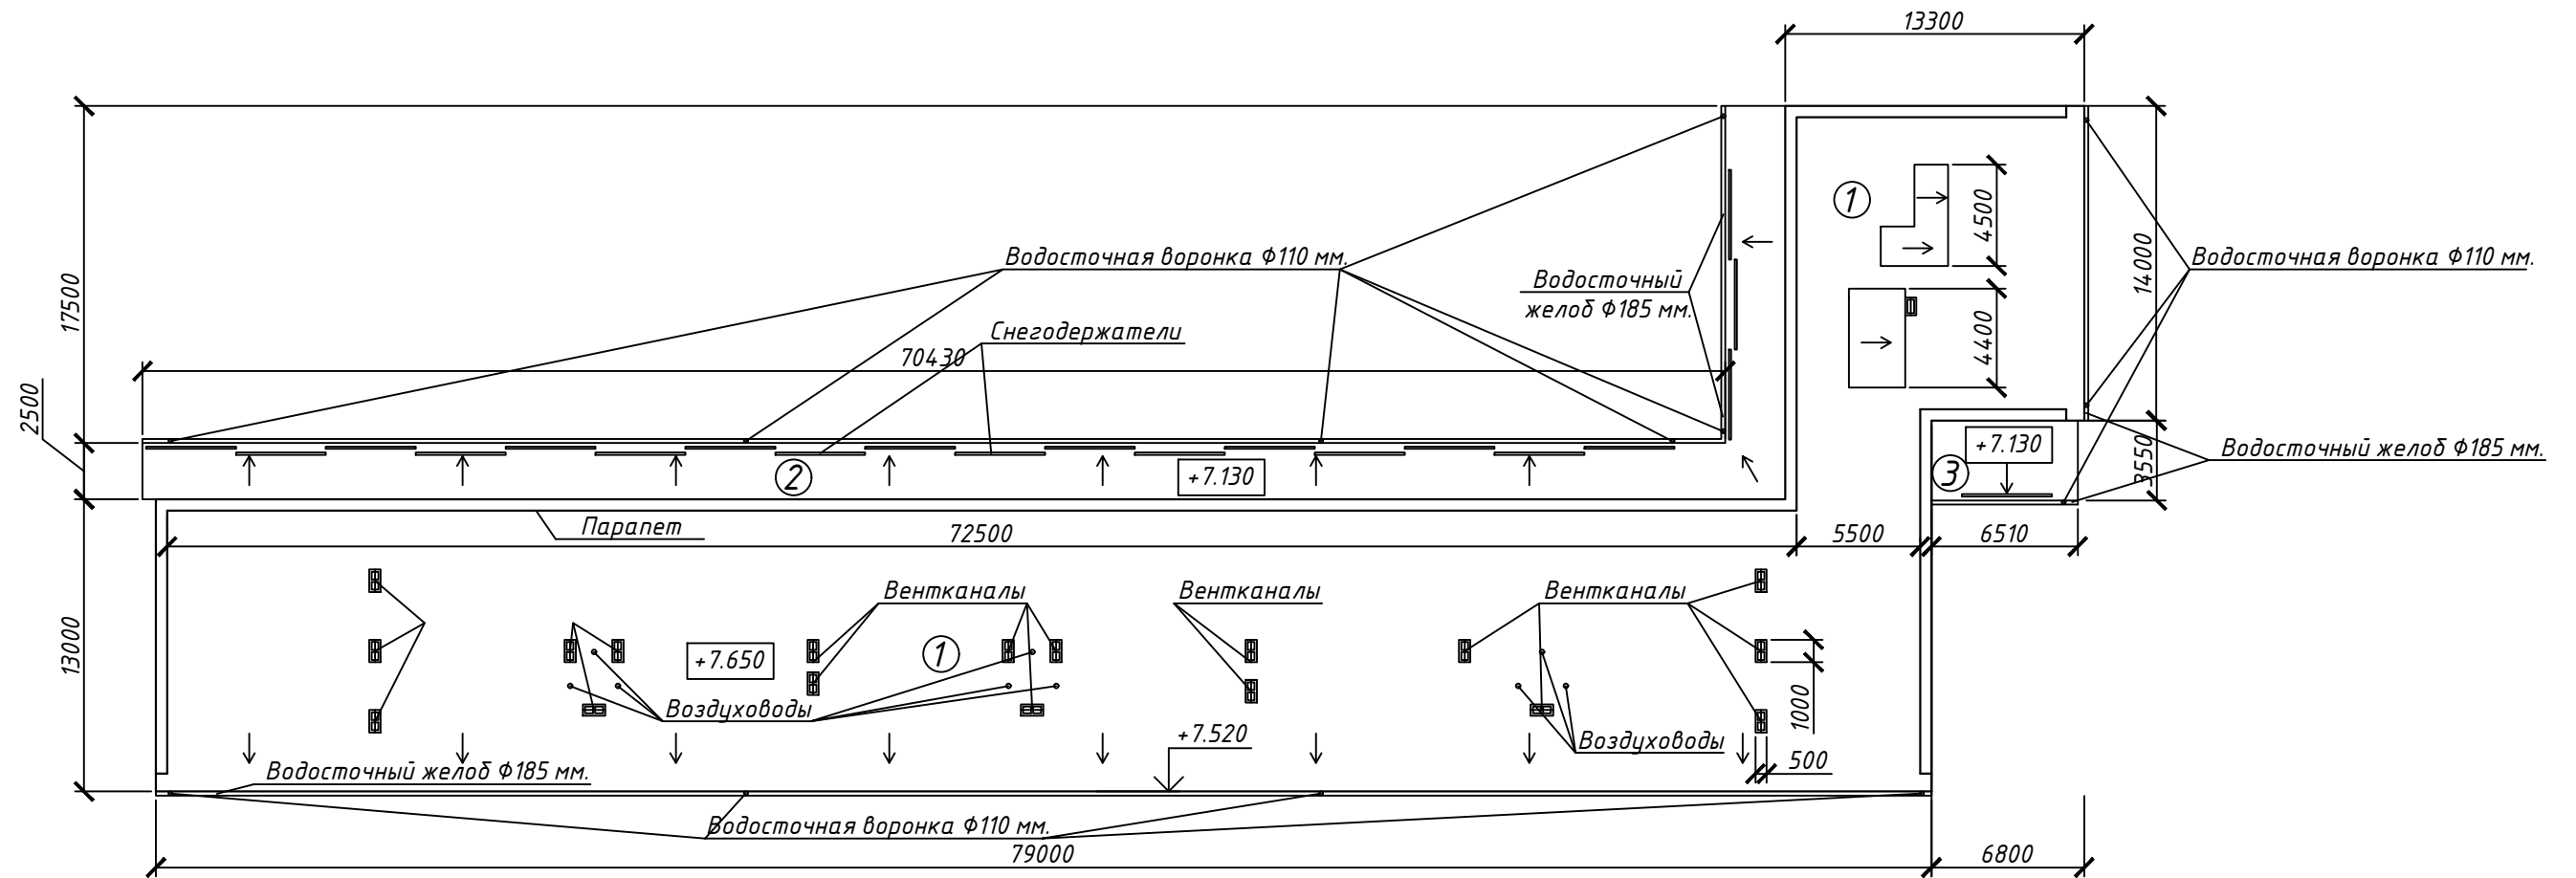


Ведомость обследуемой кровли


№ п.п.	Наименование	Вид кровли	Площадь
1	Основное здание	Мягкая, рубероид	1167.75
2	Достроенная часть, коридор	Шатровая, профилированные оцинкованные листы	222.80
3	Достроенная часть, входная группа	Шатровая, профилированные оцинкованные листы	23.11

						30/01-20-AP		
						Капитальный ремонт крыши в МДОУ детский сад № 11 «Ромашка» города Алушты, расположенному по адресу: Республика Крым, пгт Партемит, ул. Строительная, д. 1		
Изм.	Кол.	Лист	№ док.	Подп.	Дата			
Разработ	Скрипка					Проектная документация		
Проверил	Овсеньян					П	2	6
						Индивидуальный предприниматель Овсеньян Александра Павловна		


## Узел примыкания кровельного ковра к парапету М1:15

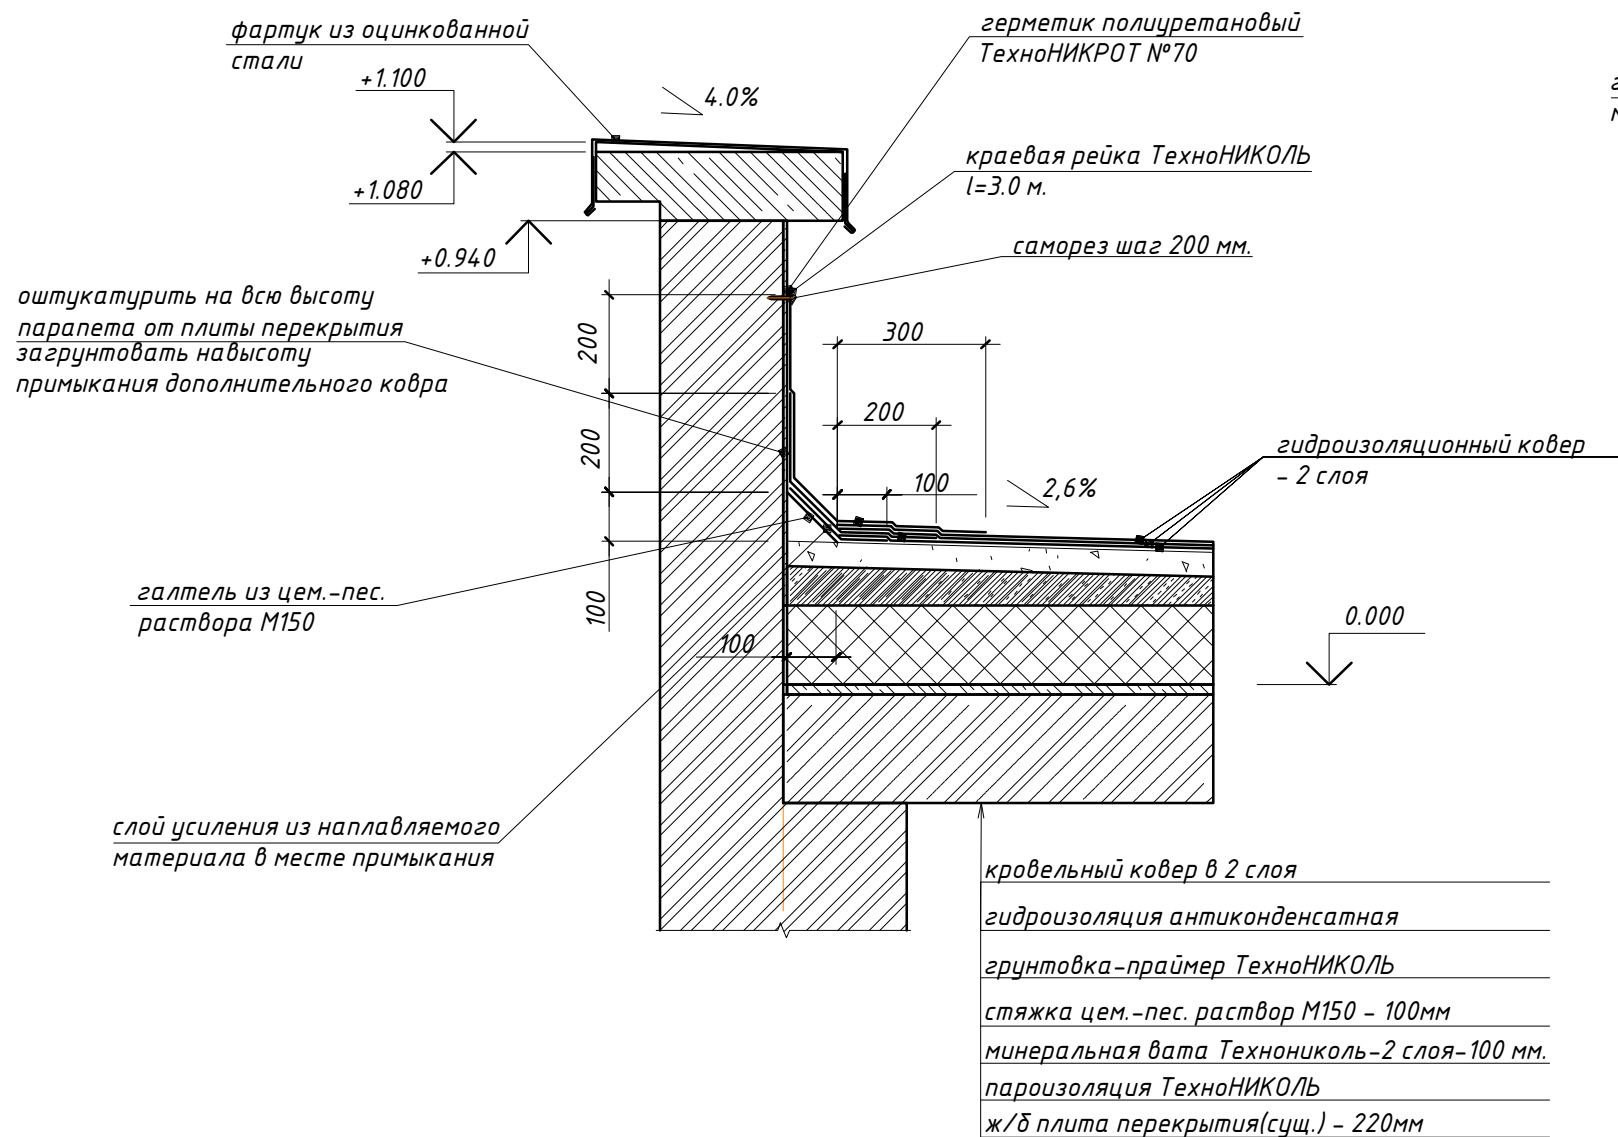



## Схема устройства температурного шва

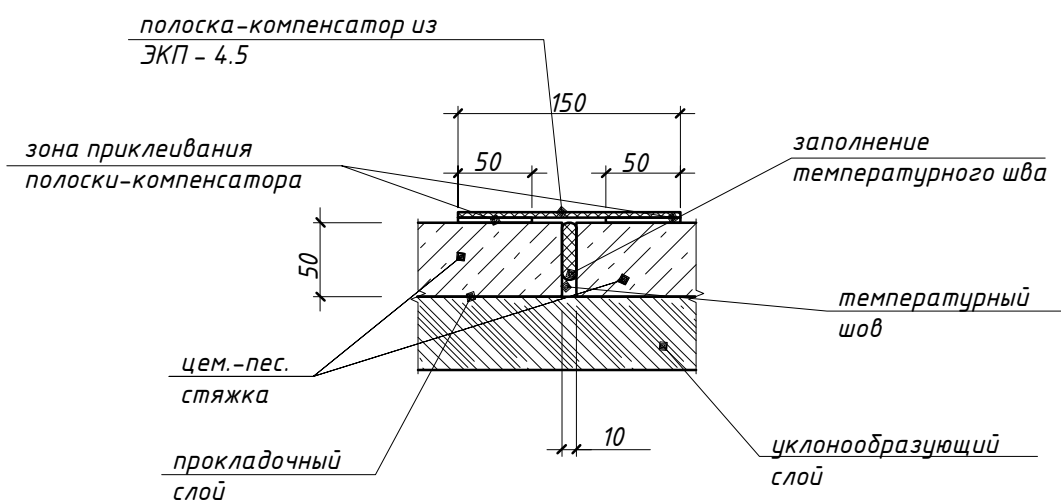

## Узел примыкания кровельного ковра к воздуховоду М1:15

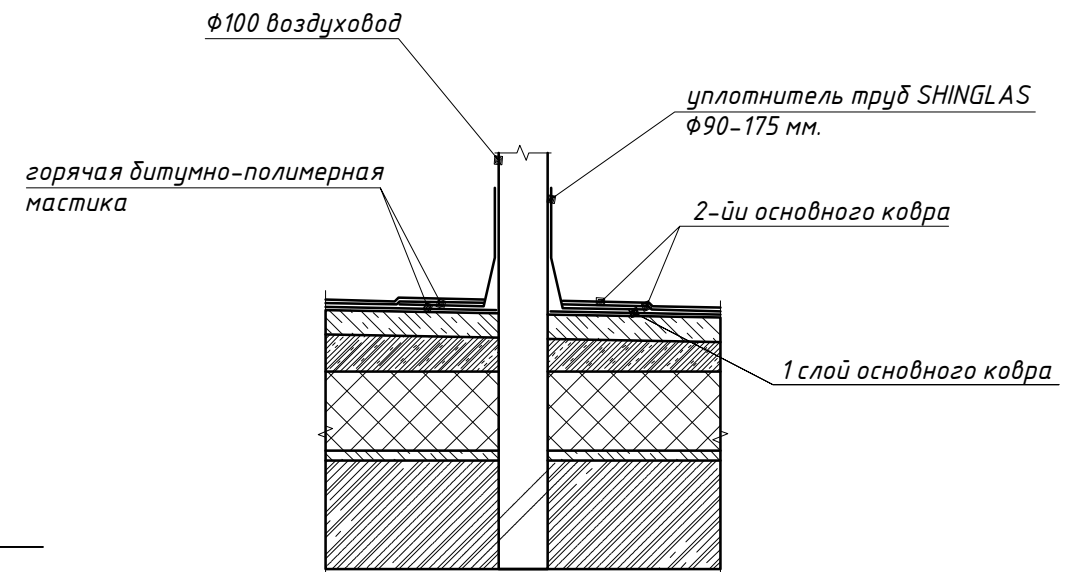


## Костыль кровельный М1:5

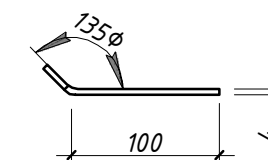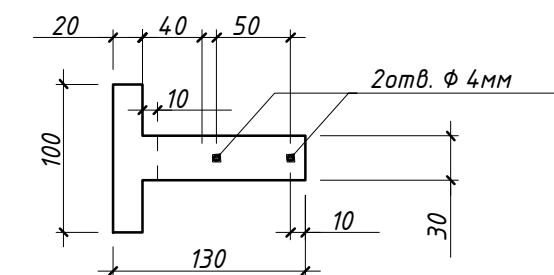

						30/01-20-AP		
						Капитальный ремонт крыши в МДОУ детский сад № 11 «Ромашка» города Алушты, расположенному по адресу: Республика Крым, пгт Партемит, ул. Строительная, д. 1		
Изм.	Кол.	Лист	№ док.	Подп.	Дата			
Разработ	Скрипка					Проектная документация		
Проверил	Овсеньян					Стадия	Лист	Листов
						П	3	6
						Индивидуальный предприниматель Овсеньян Александра Павловна		

## Узел крепления парапетного фартука М1:5

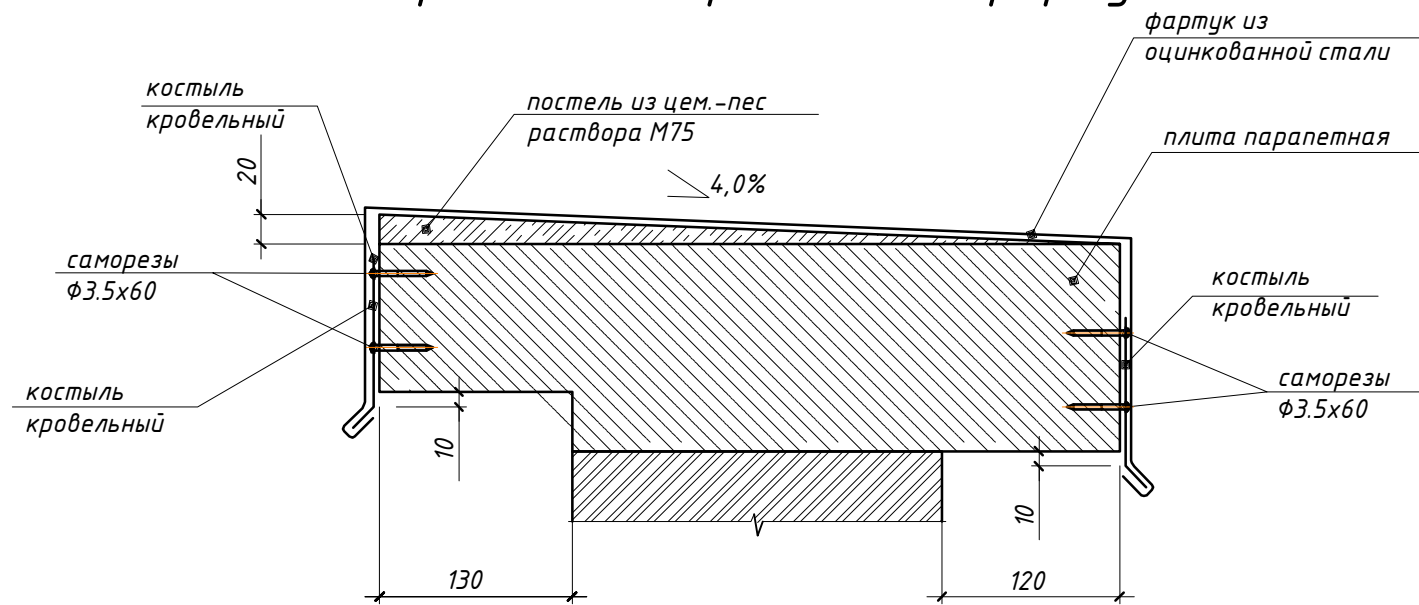

## Фартук парапетный М1:5



## Ведомость демонтажных работ на мягкую крышу

№ п.п.	Наименование работ	Ед. изм.	Кол-во	Примечание
1	Разборка покрытий кровель из рубероида	м <sup>2</sup>	1167.75	
2	Разборка стяжки цем.-песчаной до сущ. ж/б. плиты толщиной 98.4 мм.	м <sup>2</sup>	1167.75	
3	Демонтаж покрытия парапетного фартука из оцинкованной стали	м <sup>2</sup>	109.12	
4	Демонтаж зонтов оцинкованных 1.0х0.5 м.	м <sup>2</sup>	9.00	18 шт.

## Ведомость монтажных работ на мягкую крышу


1	Устройство пароизоляции ТехноНИКОЛЬ	м <sup>2</sup>	1167.75	
2	Устройство утеплителя из минеральной каменной ваты ТехноНИКОЛЬ t-100 мм.	м <sup>2</sup>	1167.75	2 слоя по 50 мм.
3	Устройство стяжки цем. песчаной М150 t-100 мм.	м <sup>2</sup>	1167.75	
4	Устройство температурного шва из полоски компенсатора	м.п.	826.87	
5	Огрунтовка праймером ТехноНИКОЛЬ	м <sup>2</sup>	1167.75	
6	Устройство кровельного ковра в 2 слоя	м <sup>2</sup>	1167.75	ЭКП-4.5, ЭПП-4.0
7	Устройство примыкания кровельного ковра	м <sup>2</sup>	68.20	h=500 мм.
8	Оштукатуривание парапета h- 650 мм.	м <sup>2</sup>	88.66	
9	Огрунтовка парапета праймером ТехноНИКОЛЬ h-500 мм.	м <sup>2</sup>	68.20	
10	Устройство краевой рейки ТехноНИКОЛЬ l- 3м.	шт.	46	
11	Устройство постели из цем.-песч. раствора t- до 20 мм.	м <sup>2</sup>	35.46	
12	Устройство фартука оцинкованного парапетного (в том числе костыль кровельный)	м <sup>2</sup>	109.12	
13	Устройство зонтов оцинкованных для вентканалов 1.0х.0.5 м.	м <sup>2</sup>	9.00	18 шт.

## Спецификация водосточной системы


№ п.п.	Наименование работ	Ед. изм.	Кол-во	Примечание
1	Желоб водосточный ф185	м.п.	184.94	
2	Труба МП 150*1000 мм.	шт.	90	
3	Колено трубы МП ф150 (60°)	шт.	24	
4	Держатель желоба МП ф185*350 мм.	шт.	93	
5	Воронка водосточная	шт.	12	
6	Колено сливное ф150 (60°)	шт.	12	
7	Держатель трубы ф150	шт.	90	

Изм.	Кол.	Лист	№ док.	Подп.	Дата	30/01-20-AP		
						Капитальный ремонт крыши в МДОУ детский сад № 11 «Ромашка» города Алушты, расположенному по адресу: Республика Крым, пгт Парментит, ул. Строительная, д. 1		
						Проектная документация		
						Стадия	Лист	Листов
						П	4	6
						Индивидуальный предприниматель Овсеньян Александра Павловна		

### Узел "пирог кровли"

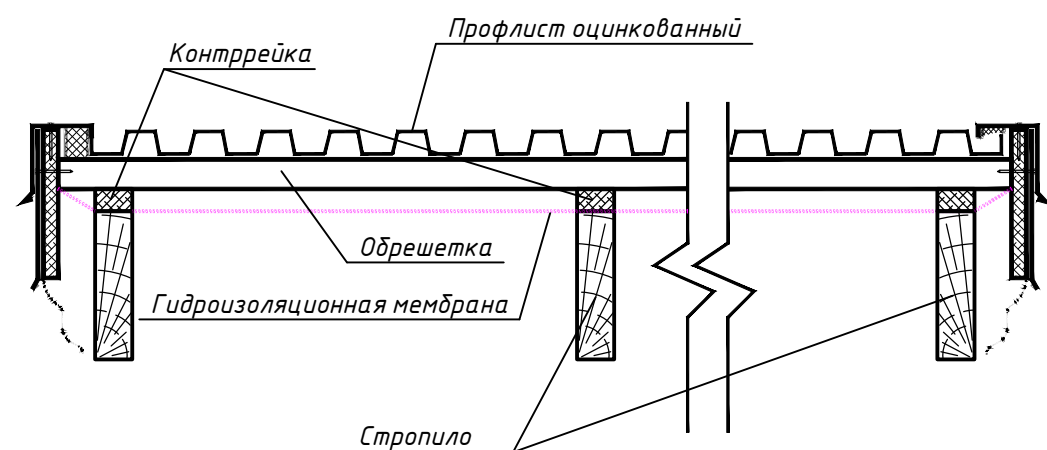

### Узел "свес кровли"

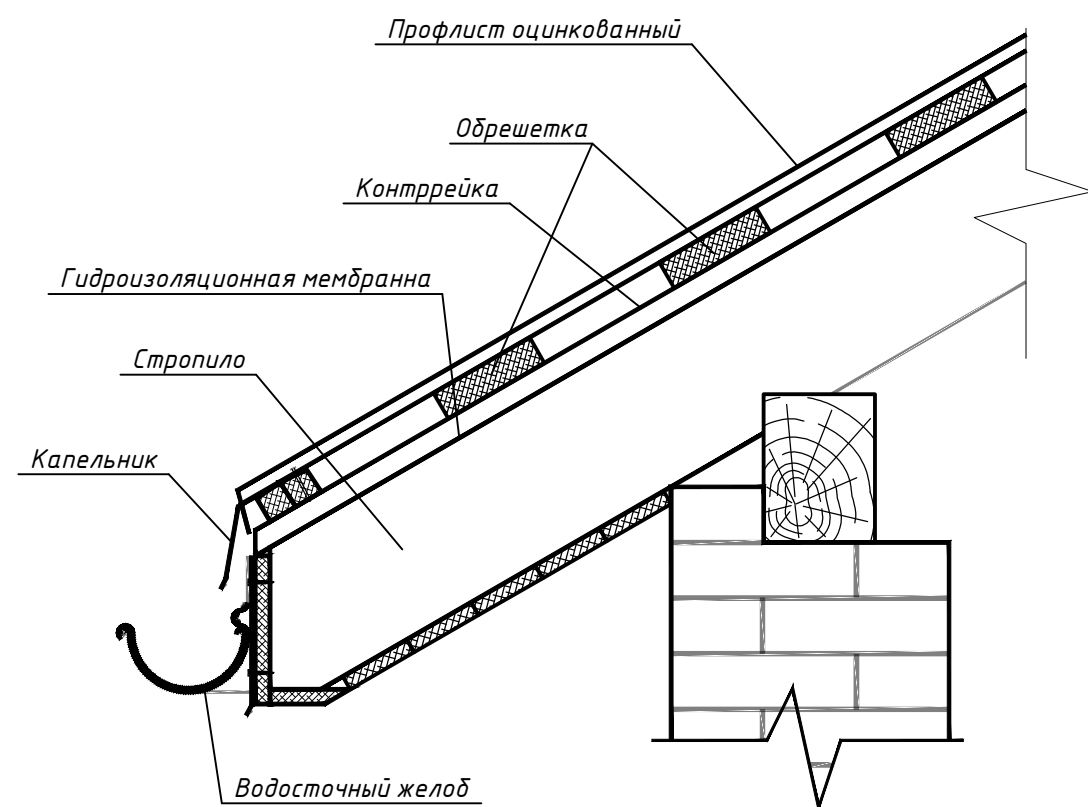


### Ведомость демонтажных работ на шатровую крышу

№ п.п.	Наименование работ	Ед. изм.	Кол-во	Примечание
1	Разборка покрытий кровель из волнистых и полуволнистых асбестоцементных листов	м <sup>2</sup>	245.91	
2	Разборка конструкций обрешетки из брусков	м <sup>2</sup>	245.91	
3	Демонтаж карнизов	м <sup>2</sup>	46.24	

### Ведомость монтажных работ на шатровую крышу

1	Устройство карнизов	м <sup>2</sup>	46.24	
2	Смена стропильных ног из брусьев	м.п.	48.56	
3	Установка элементов каркаса из брусьев (контррейка)	м <sup>3</sup>	1.20	
4	Устройство обрешетки	м <sup>2</sup>	245.91	
5	Обработка деревянных конструкций антисептическими составами, огнезащита	м <sup>2</sup>	221.32	
6	Устройство гидроизоляционной мембраны	м <sup>2</sup>	245.91	
7	Устройство кровли из профилированного листа "Полиэстр С21 1000-0.7"	м <sup>2</sup>	245.91	
8	Устройство планки карнизной длиной 2000 мм.	шт.	93	
9	Устройство снегодержателя длиной 2000 мм.	шт.	21	
10	Устройство мелких покрытий (брандмауэры, парапеты, свесы и т.п.) из листовой стали	м <sup>2</sup>	48.55	
11	Капельник шириной 0.4 м.	м.п.	184.94	73.98 м <sup>2</sup>

						30/01-20-AP		
						Капитальный ремонт крыши в МДОУ детский сад № 11 «Ромашка» города Алушты, расположенному по адресу: Республика Крым, пгт Парментит, ул. Строительная, д. 1		
Изм.	Кол.	Лист	№ док.	Подп.	Дата			
Разработ	Скрипка					Проектная документация		
Проверил	Овсеньян					Стадия	Лист	Листов
						П	5	6
						Индивидуальный предприниматель Овсеньян Александра Павловна		

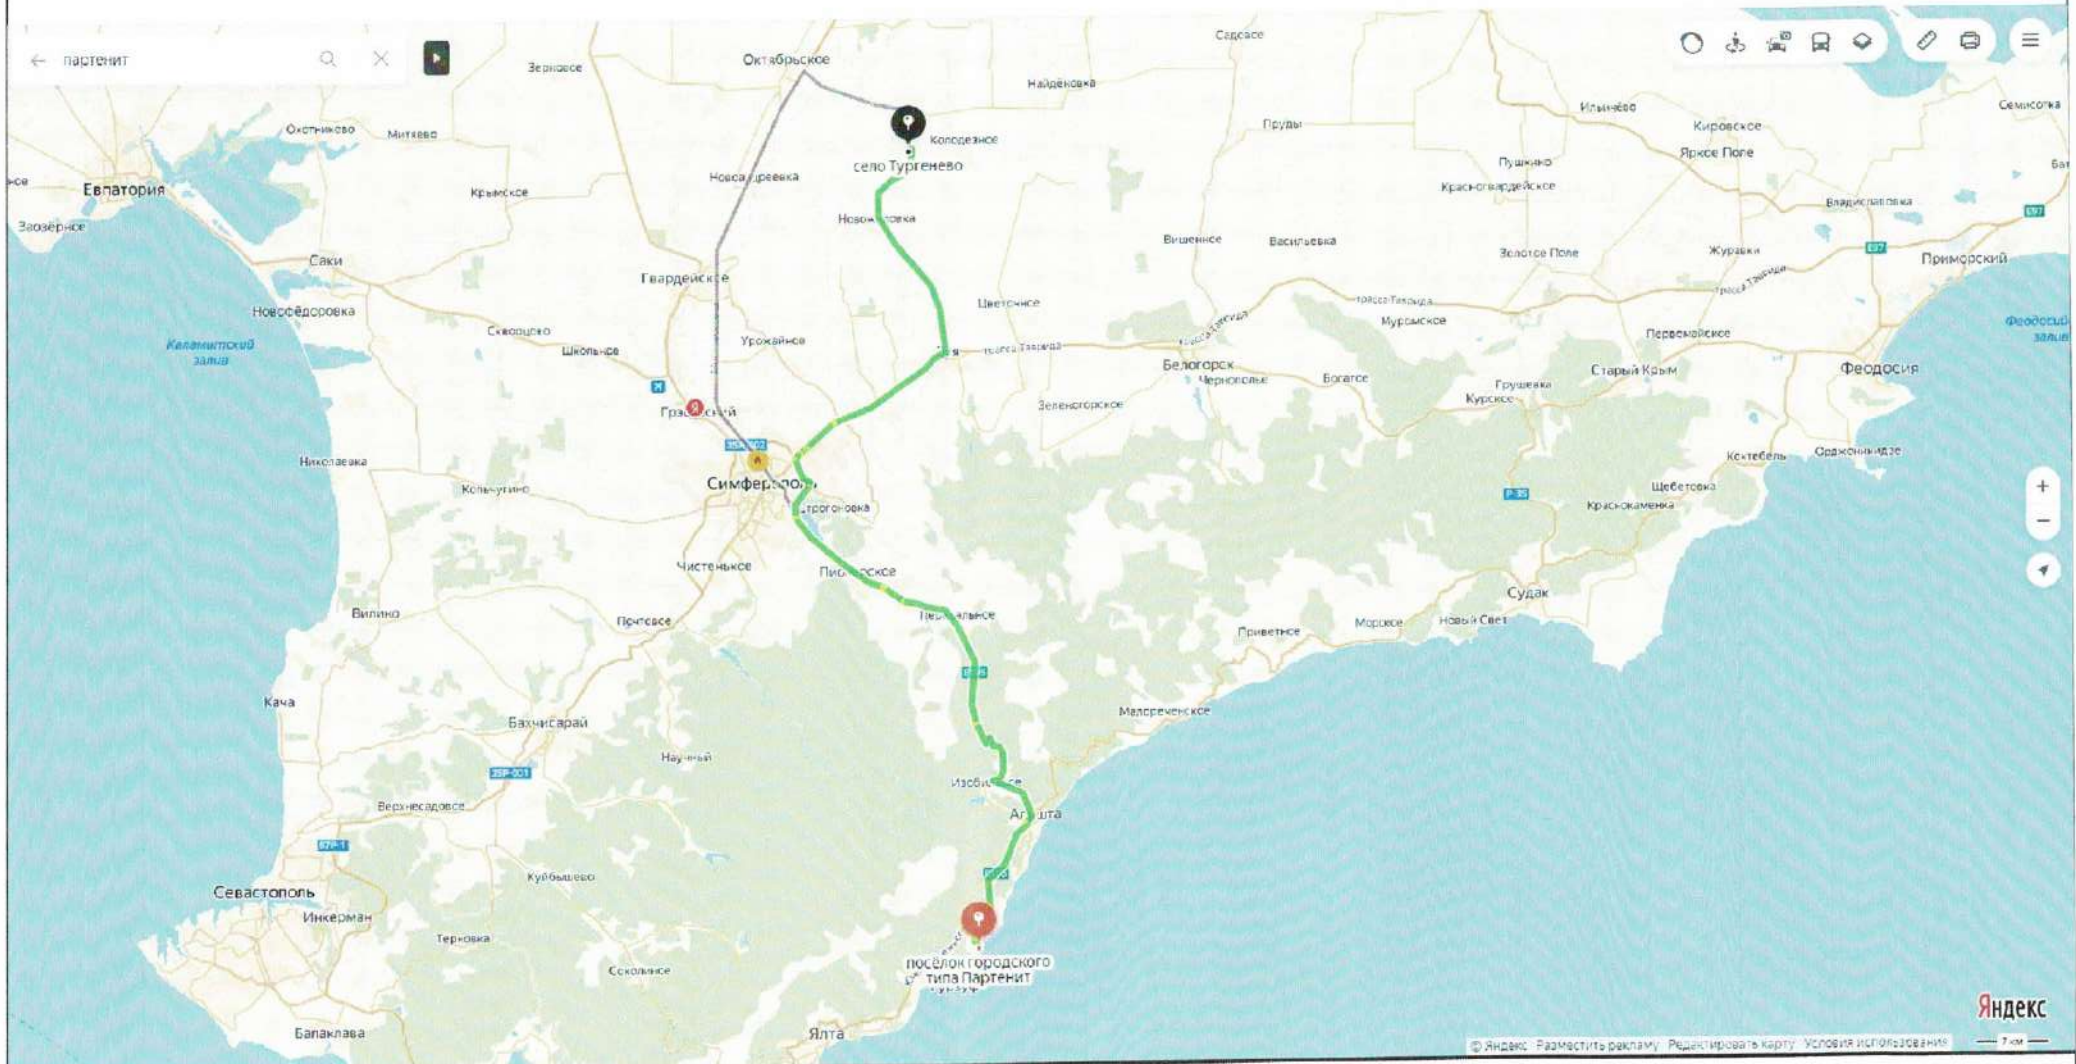

**Примечание:**

1. Длина маршрута в одну сторону составляет 100 км.
2. Необходимо учесть затаривание строительного мусора в мешки

*Габашев / Габашева М.В.*

						30/01-20-AP			
						Капитальный ремонт крыши в МДОУ детский сад № 11 «Ромашка» города Алушты, расположенному по адресу: Республика Крым, пгт Парthenит, ул. Строительная, д. 1			
Изм.	Кол.	Лист	№ док.	Подп.	Дата	Проектная документация	Стадия	Лист	Листов
Разработ							П	6	6
Проверил						Транспортная схема вывоза строительного мусора	Индивидуальный предприниматель <b>Обвселян Александр Павлович</b>		